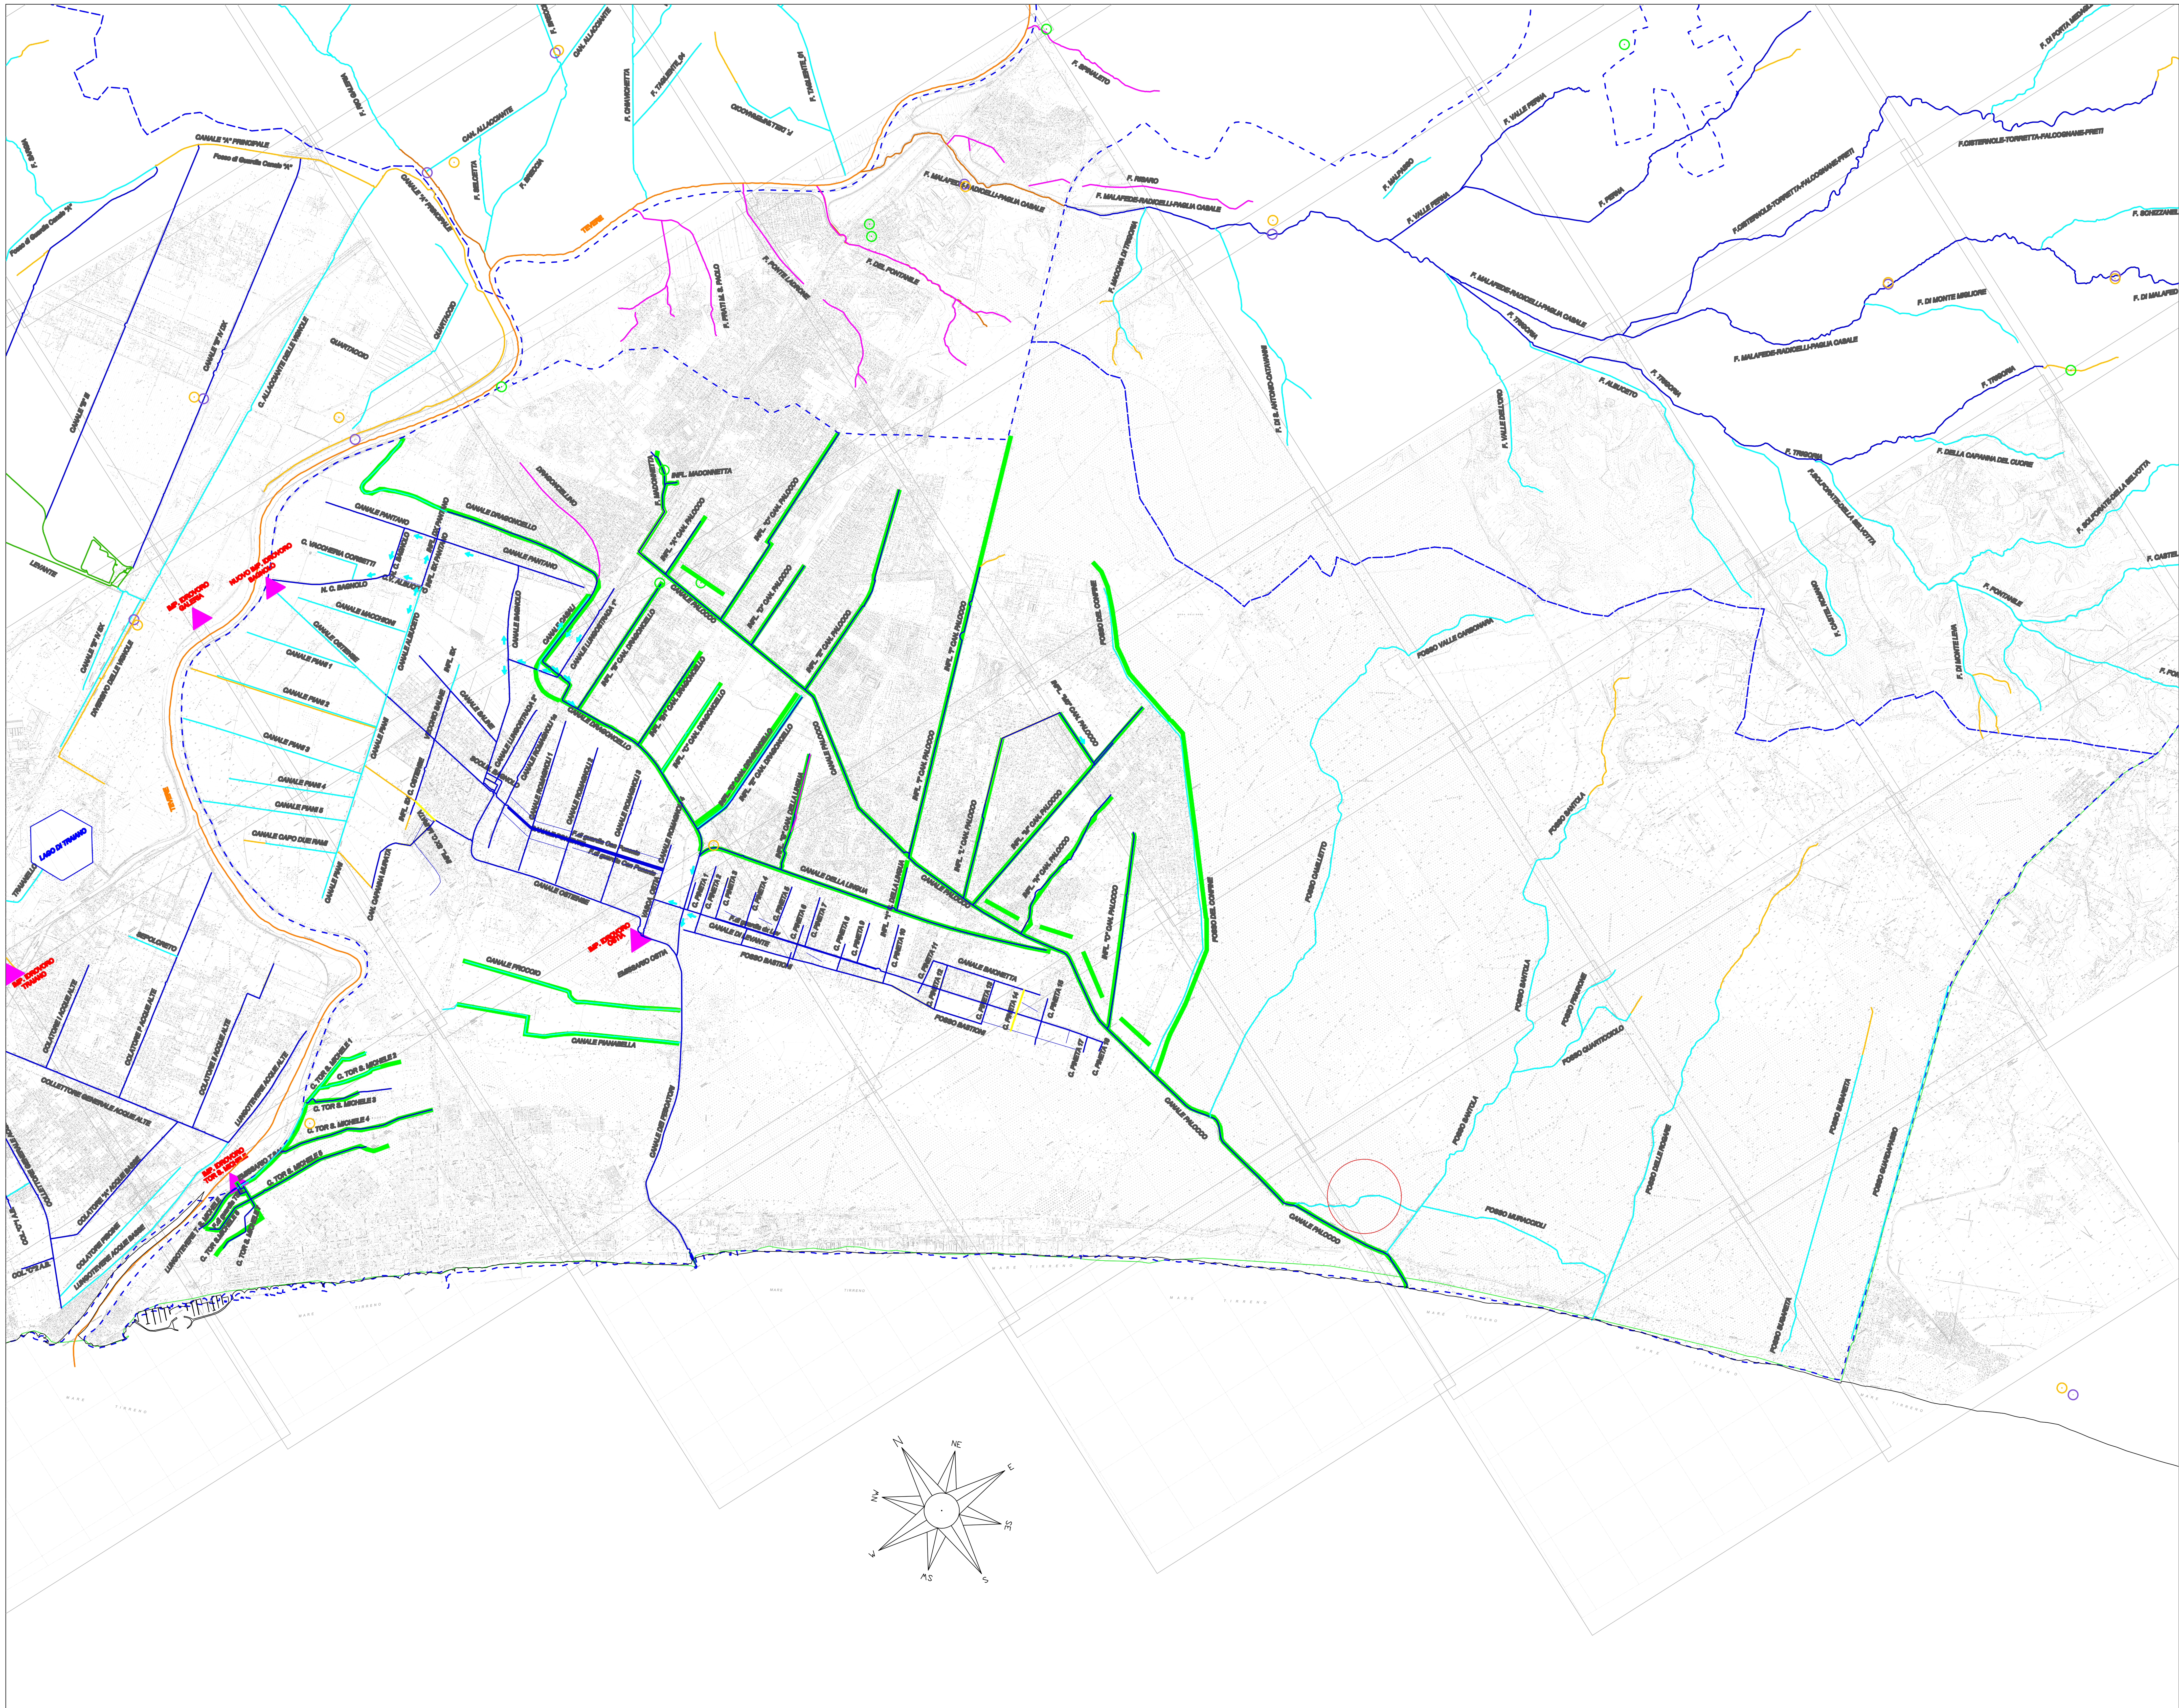

LEGENDA

- Impianti Idrovori
- Impianti Idrovori PIR
- Nomi Impianti Idrovore
- Fiume Tevere (Gestione ARDIS)
- Fiume Aniene (Gestione ARDIS)
- Fiume Arrone (Gestione ARDIS)
- Corsi d'acqua Gestione ARDIS
- Corsi d'acqua Gestione Consorzio
- Corsi d'acqua Consorzio (SPM-Conv.Prov.)
- Corsi d'acqua Consorzio (Conv.ATO)
- Corsi d'acqua Tombati
- Corsi d'acqua non nel Piano Gestione '99
- **Corsi d'acqua Gestione Aeroporti**
- Corsi d'acqua Esterni al Comprensorio consortile
- **Manutenzioni 2020**
- **Limiti Macrobacini**
- Frecce Direzione Corsi d'acqua
- Nomi Corsi d'acqua
- **FDG_DEP_ATO2 (Punto di scarico depuratore)**
- SDP_ATO2 (Scaricatore di piena)
- **SDP_Roma (Scaricatore di piena)**
- Depuratori_ATO2

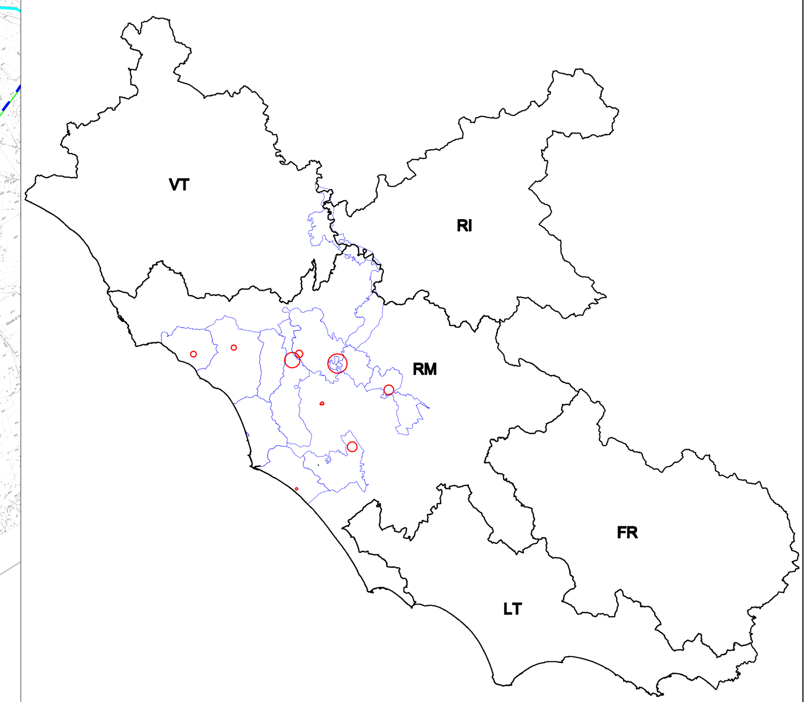

CONSORZIO DI BONIFICA
LITORALE NORD

LAVORI DI MANUTENZIONE DELLE OPERE PUBBLICHE DI BONIFICA PER L'ANNO 2020

2

COROGRAFIA MACROBACINO 6/2

Scala 1:20000

Redatto da:
SETTORE BONIFICA E DIFESA SUOLO

Visto:
Il Direttore

Il Presidente

MARZO 2020